


兵庫県立淡路医療センター 1階平面図

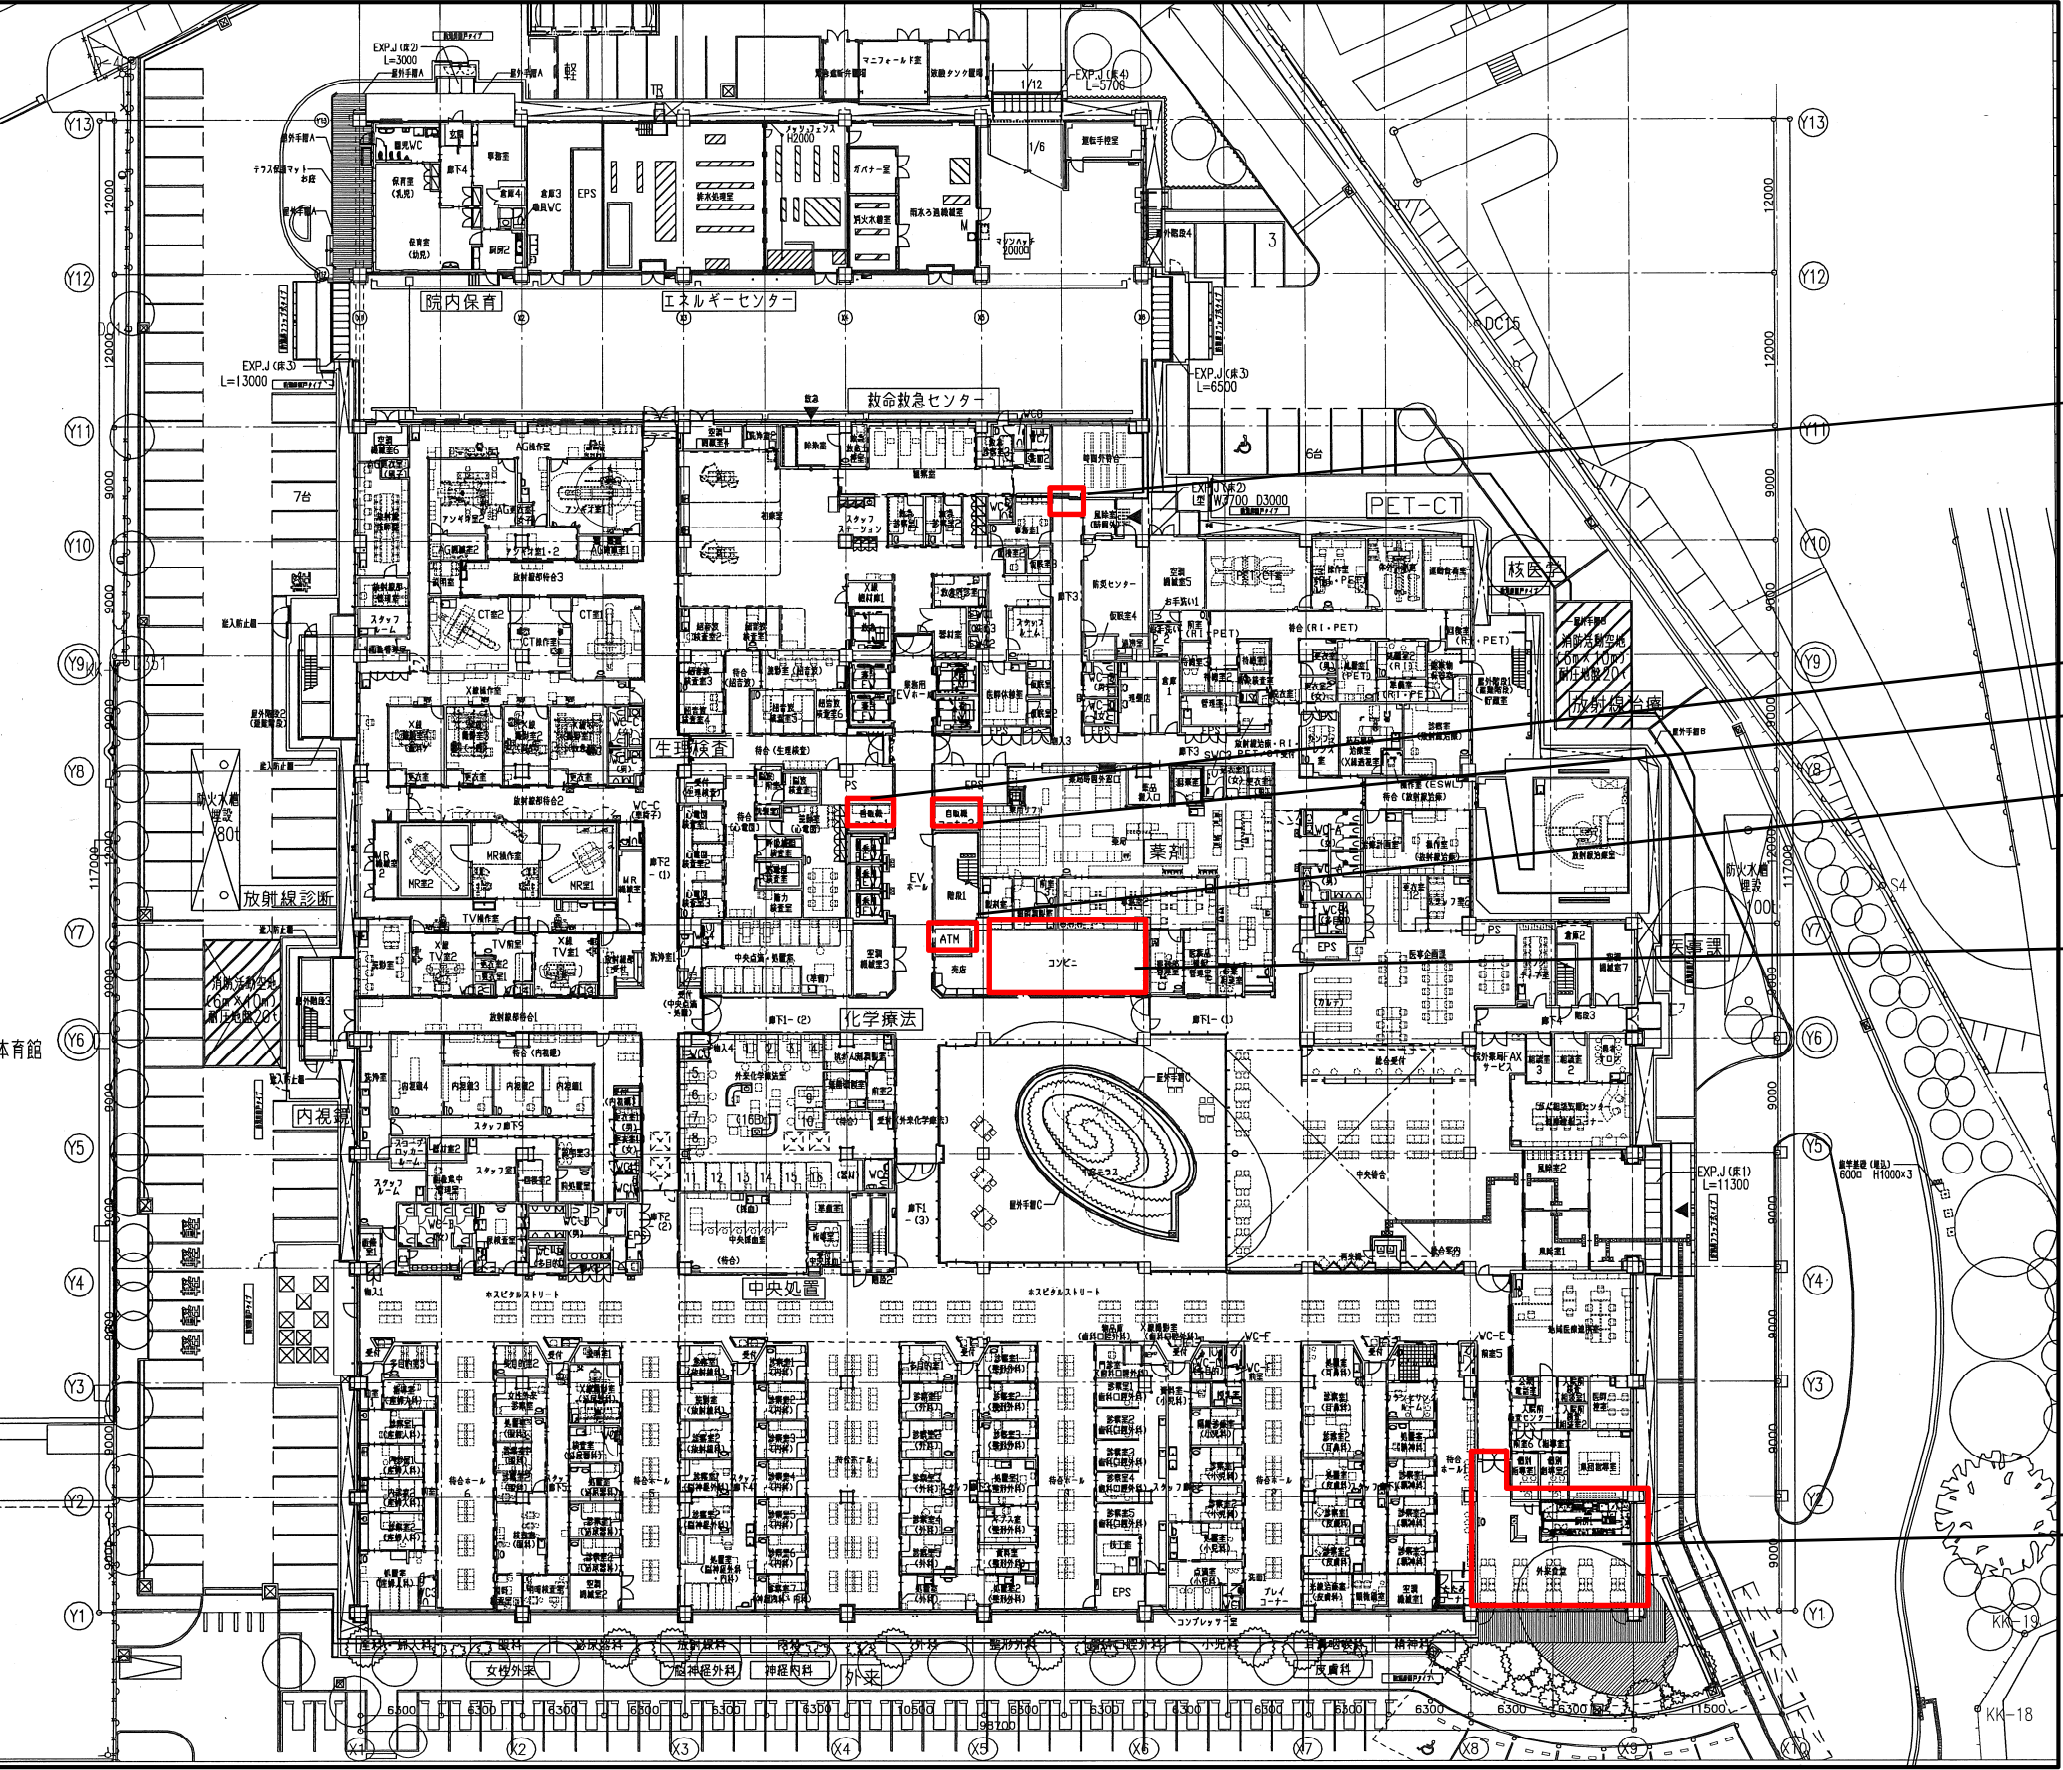


県立淡路医療センター

1階

- ①スペースA(R6:売店)
- ②スペースB(R6:外来食堂)
- ④自動販売機 ア
- ⑤自動販売機 イ
- ⑦CD機(ATM)
- ⑧マスク自動販売機

兵庫県立淡路医療センター 2階平面図

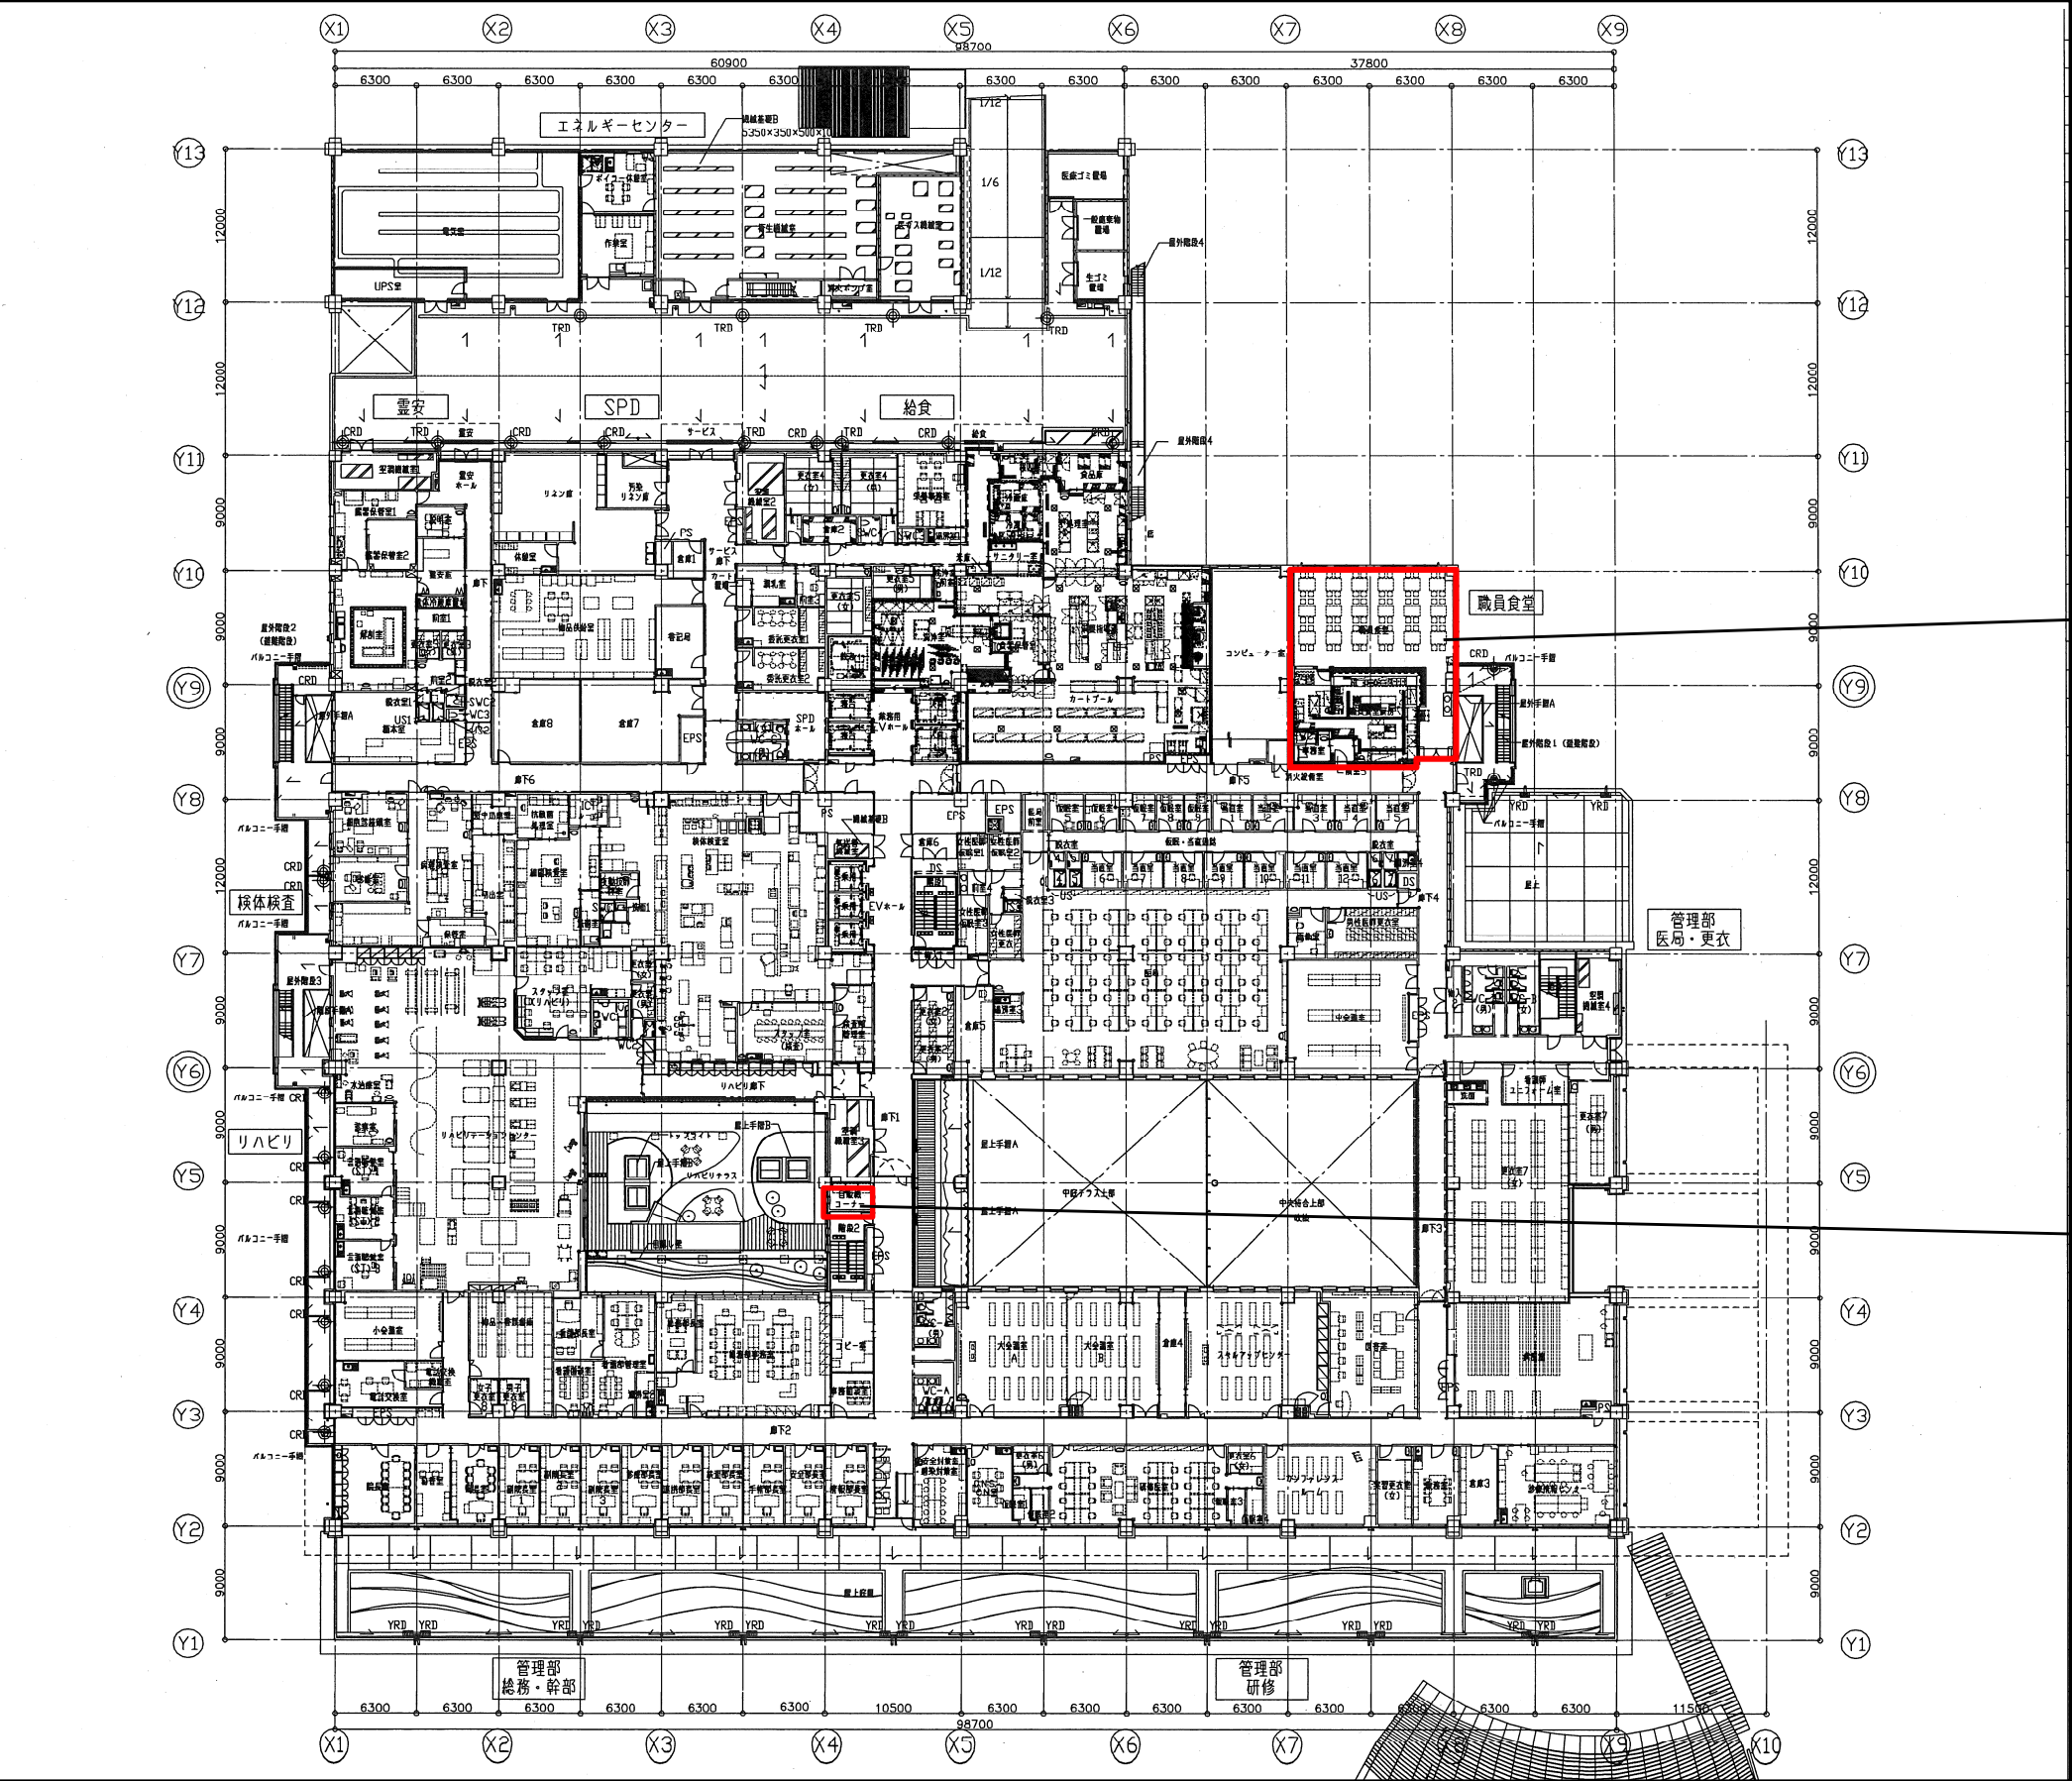

県立淡路医療センター

2階

③職員食堂

⑥自動販売機


ウ


③

⑥

⑨自動販売機 才

※デールーム内に運営事業者と当センターが協議のうえ設置。

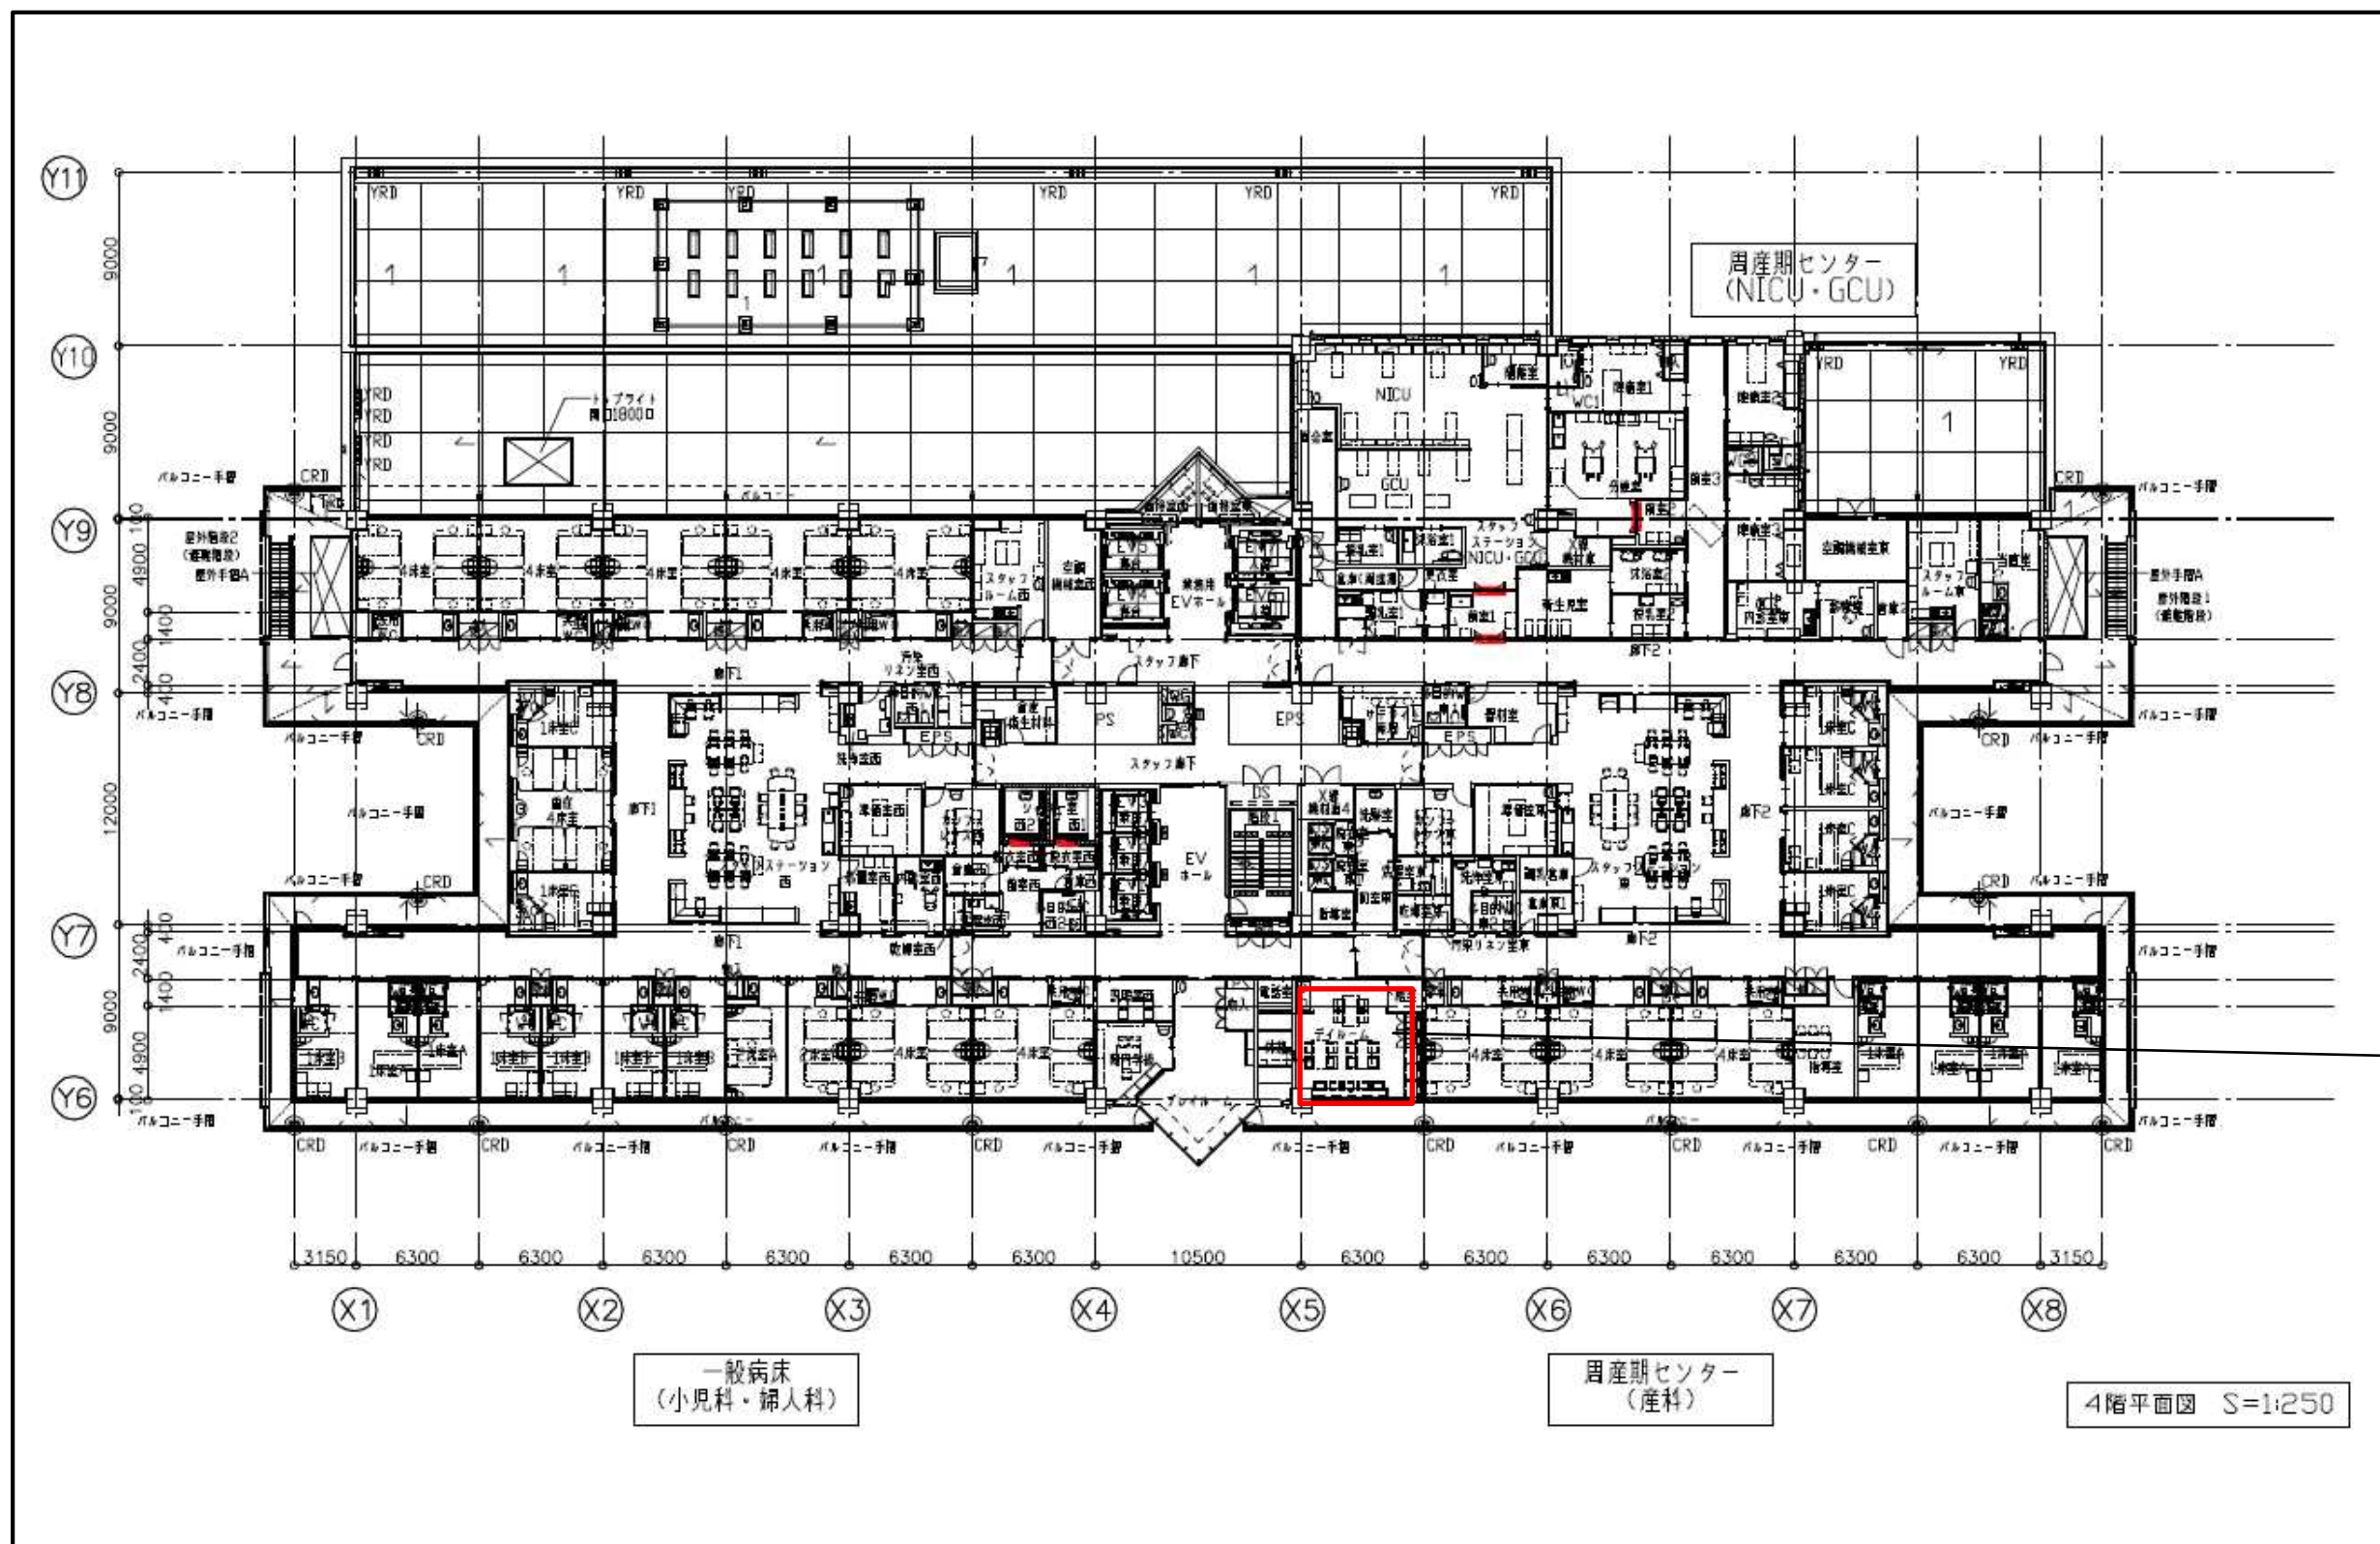

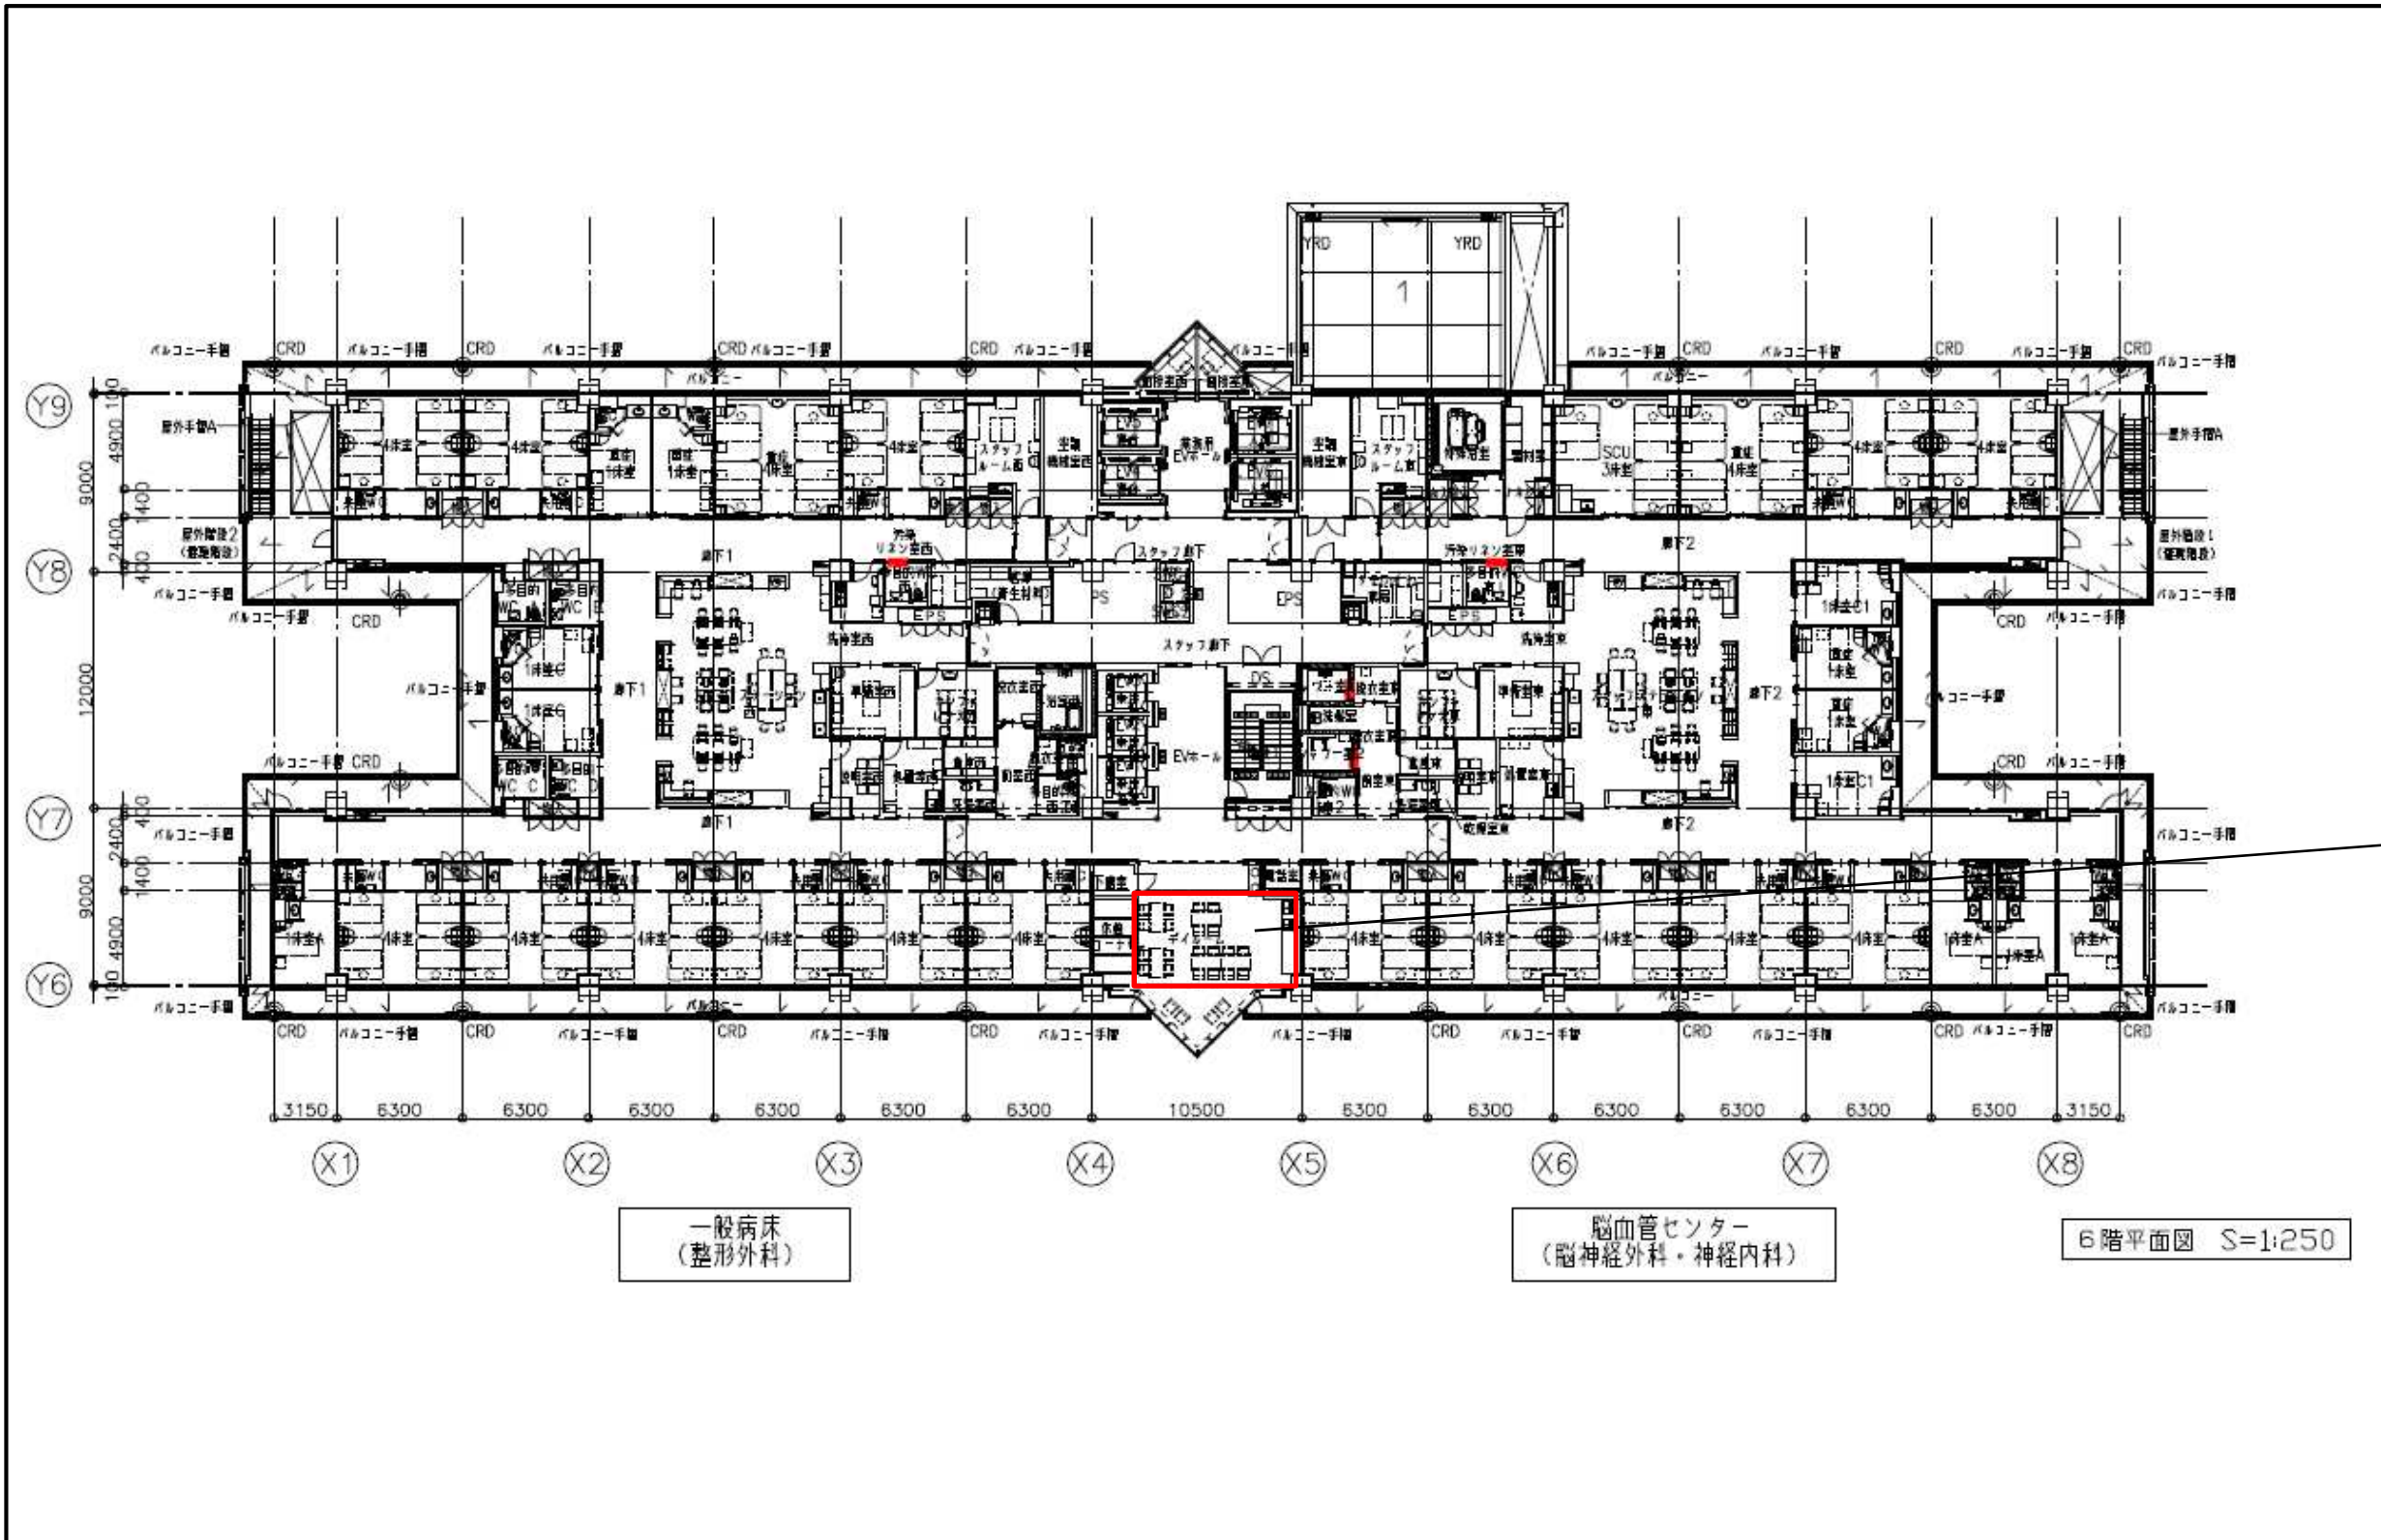

⑪自動販売機 キ

※デールーム内に運営事業者と当センターが協議のうえ設置。

